


MALÍČ

územní plán

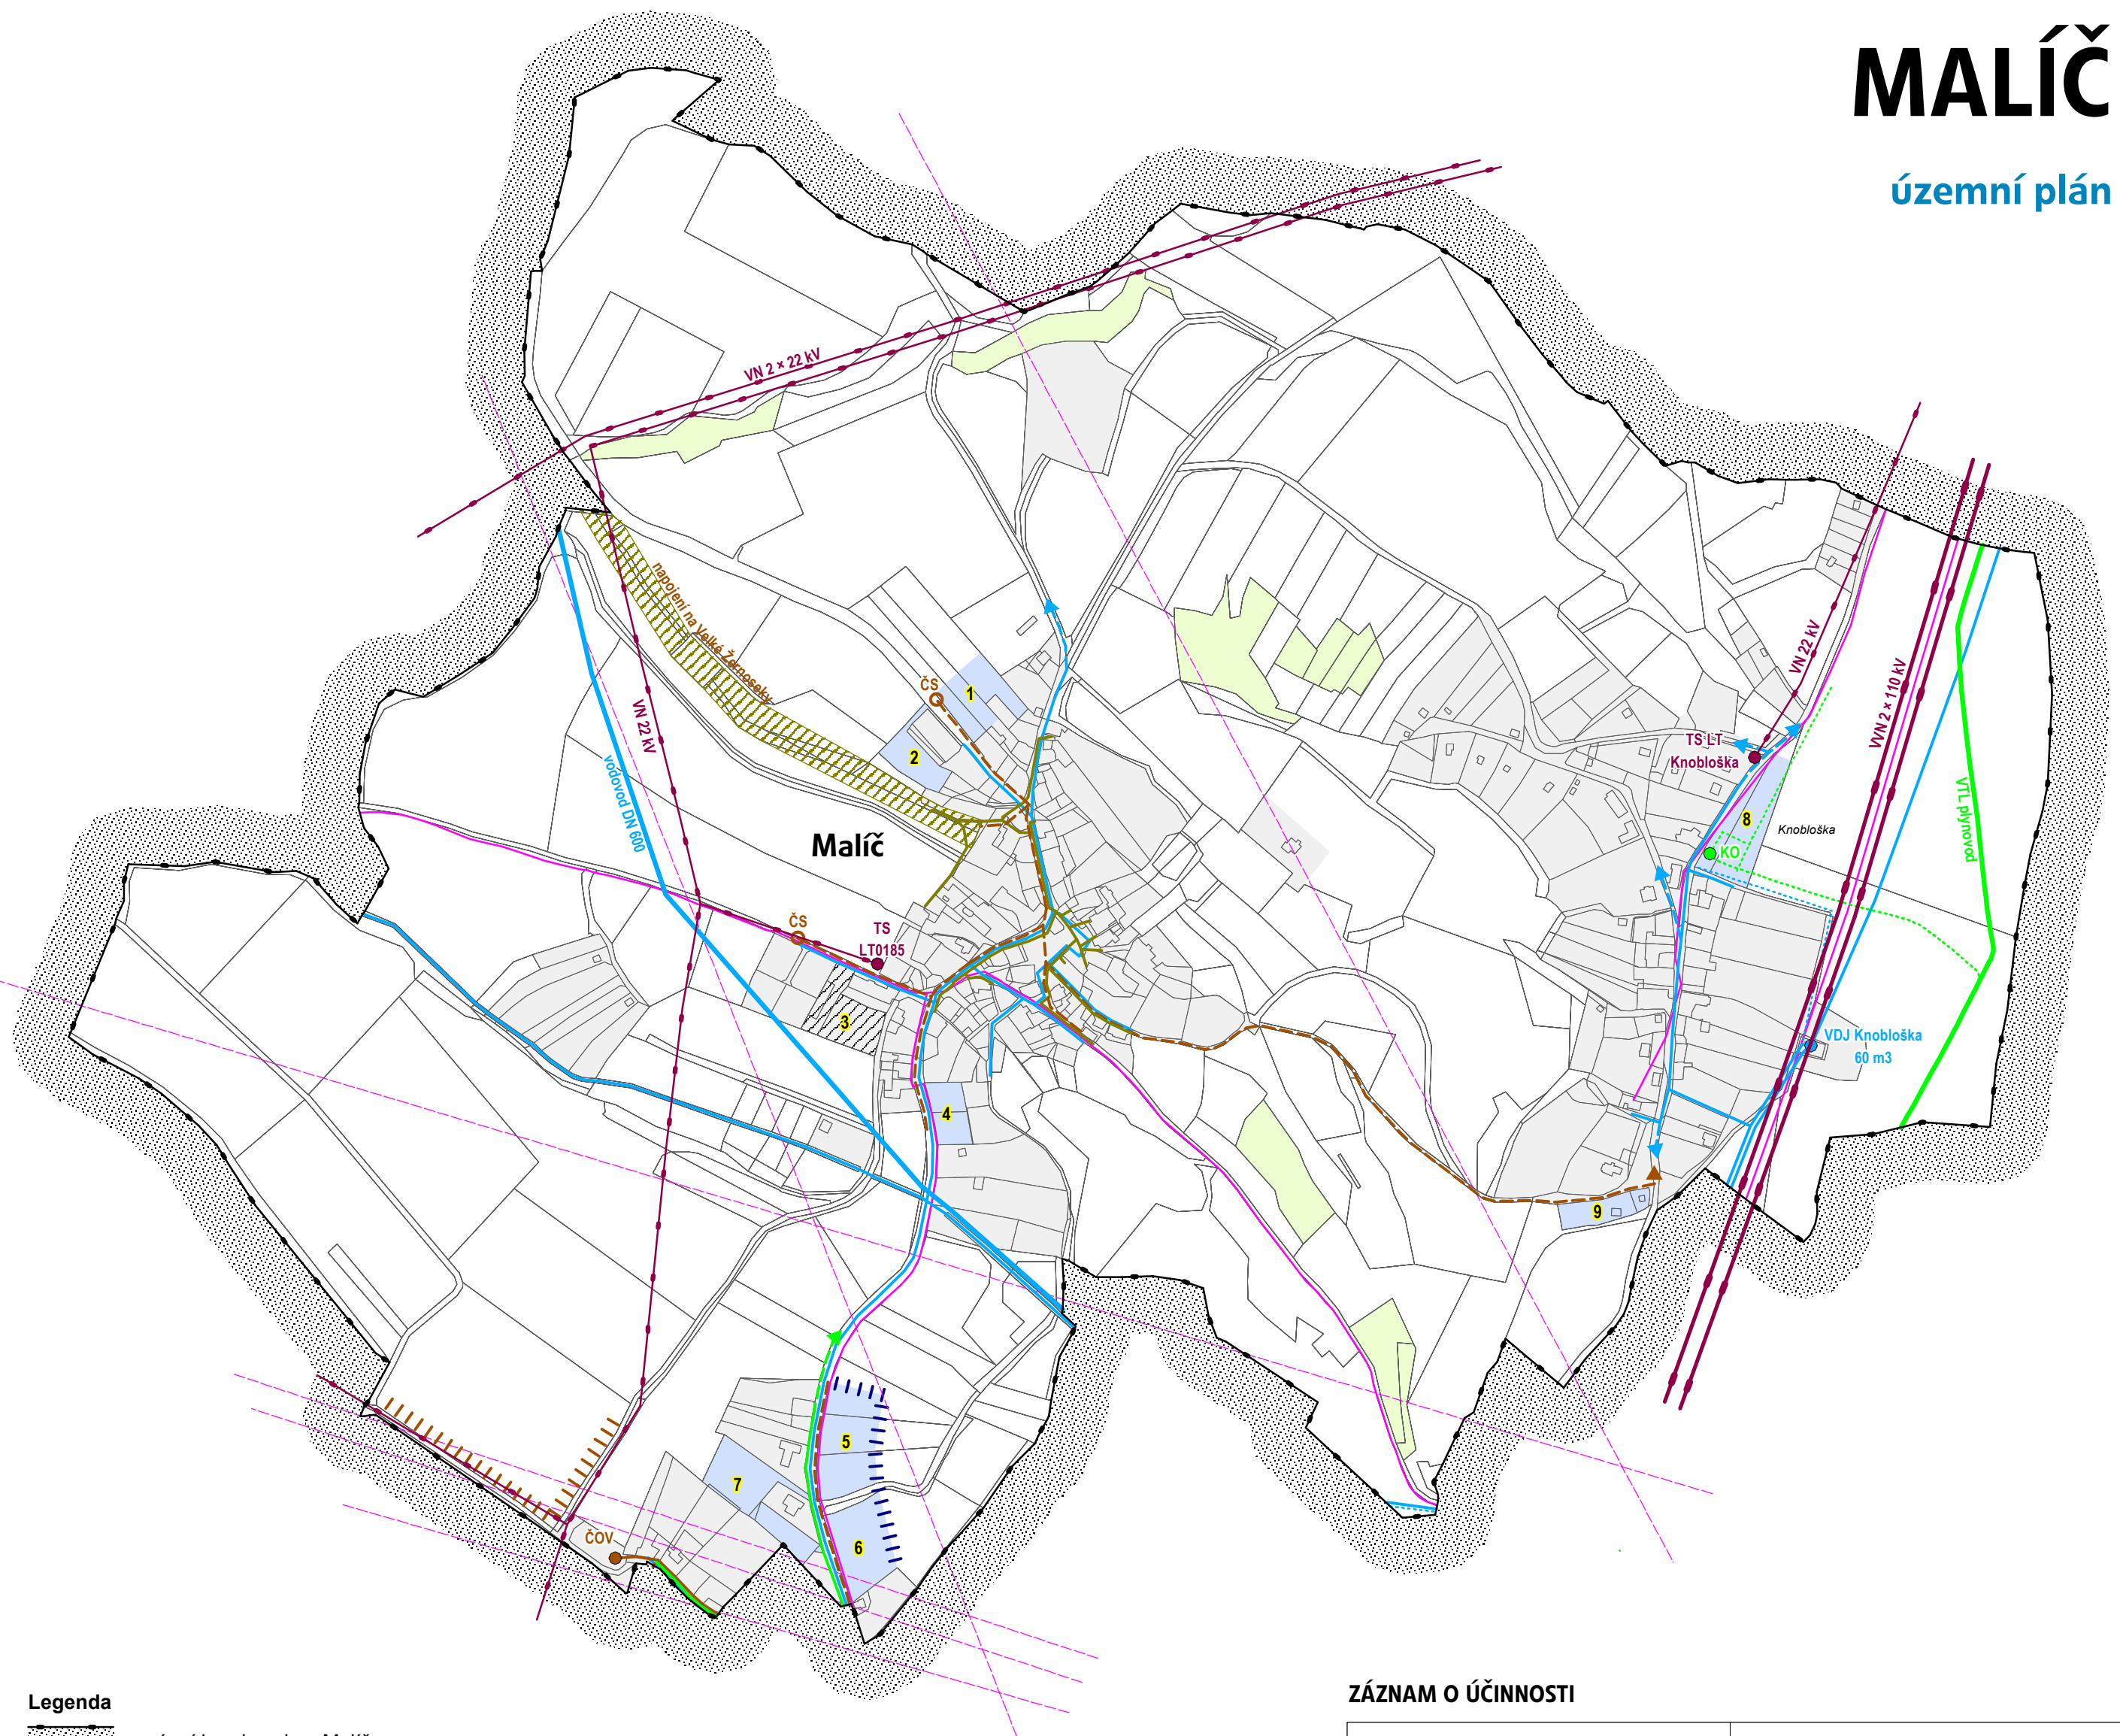

Legenda

- správní hranice obce Malíč
- zastavěné území
- zastavitelné plochy
- plocha přestavby
- lesy
- vodní plochy, toky


Koncepce technické infrastruktury

- | stav | návrh | |
|------|-------|-----------------------------------------------------------------------------------|
| | | nadzemní el. vedení VVN 110 kV |
| | | nadzemní elektrické vedení VN 22 kV, trafostanice |
| | | vodovod / směr rozvoje vodovodní sítě |
| | | katodová ochrana vodovodu |
| | | vodní zdroj, vodojem |
| | | kanalizace / schéma páteřního rozvodu |
| | | čistírna odpadních vod / čerpací stanice odpadních vod |
| | | území pro trativody z ČOV |
| | | kanalizace dešťová |
| | | koridor pro řešení dešťové kanalizace a pro umístění sběrače splaškové kanalizace |
| | | VTL plynovod |
| | | STL plynovod / protažení plynovodu do Malíče |
| | | stanice a kabel katodové ochrany plynovodu |
| | | radioreléová trasa |
| | | páteňní telekomunikační vedení |
| | | protipovodňové opatření |

ZÁZNAM O ÚČINNOSTI

Správní orgán, který územní plán vydal:	Zastupitelstvo obce Malíč
Datum nabytí účinnosti územního plánu:	
Pořizovatel:	Městský úřad Litoměřice, úřad územního plánování
Jméno a příjmení, funkce oprávněné úřední osoby pořizovatele:	Bc. Ivana Pettingerová, referent úřadu územního plánování
Otisk úředního razítka:	Podpis:

0 250 m 500 m

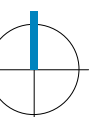

Architekti ČERNÍ | urbanistický ateliér

OBJEDNATEL	Obec Malíč	PROJEKTANT	Mgr. Ing. arch. Zdeněk Černý
MÍSTO	Malíč	VYPRACOVAL	Ing. arch. Hana Černá
AKCE	ÚZEMNÍ PLÁN MALÍČ	ČÁST	výrok
OBSAH	Koncepce technické infrastruktury	DATUM	leden 2020
		MĚŘÍTKO	1 : 5 000
		VÝKRES	A4
		PÁRE	1 2 3 4