


MALÍČ

územní plán

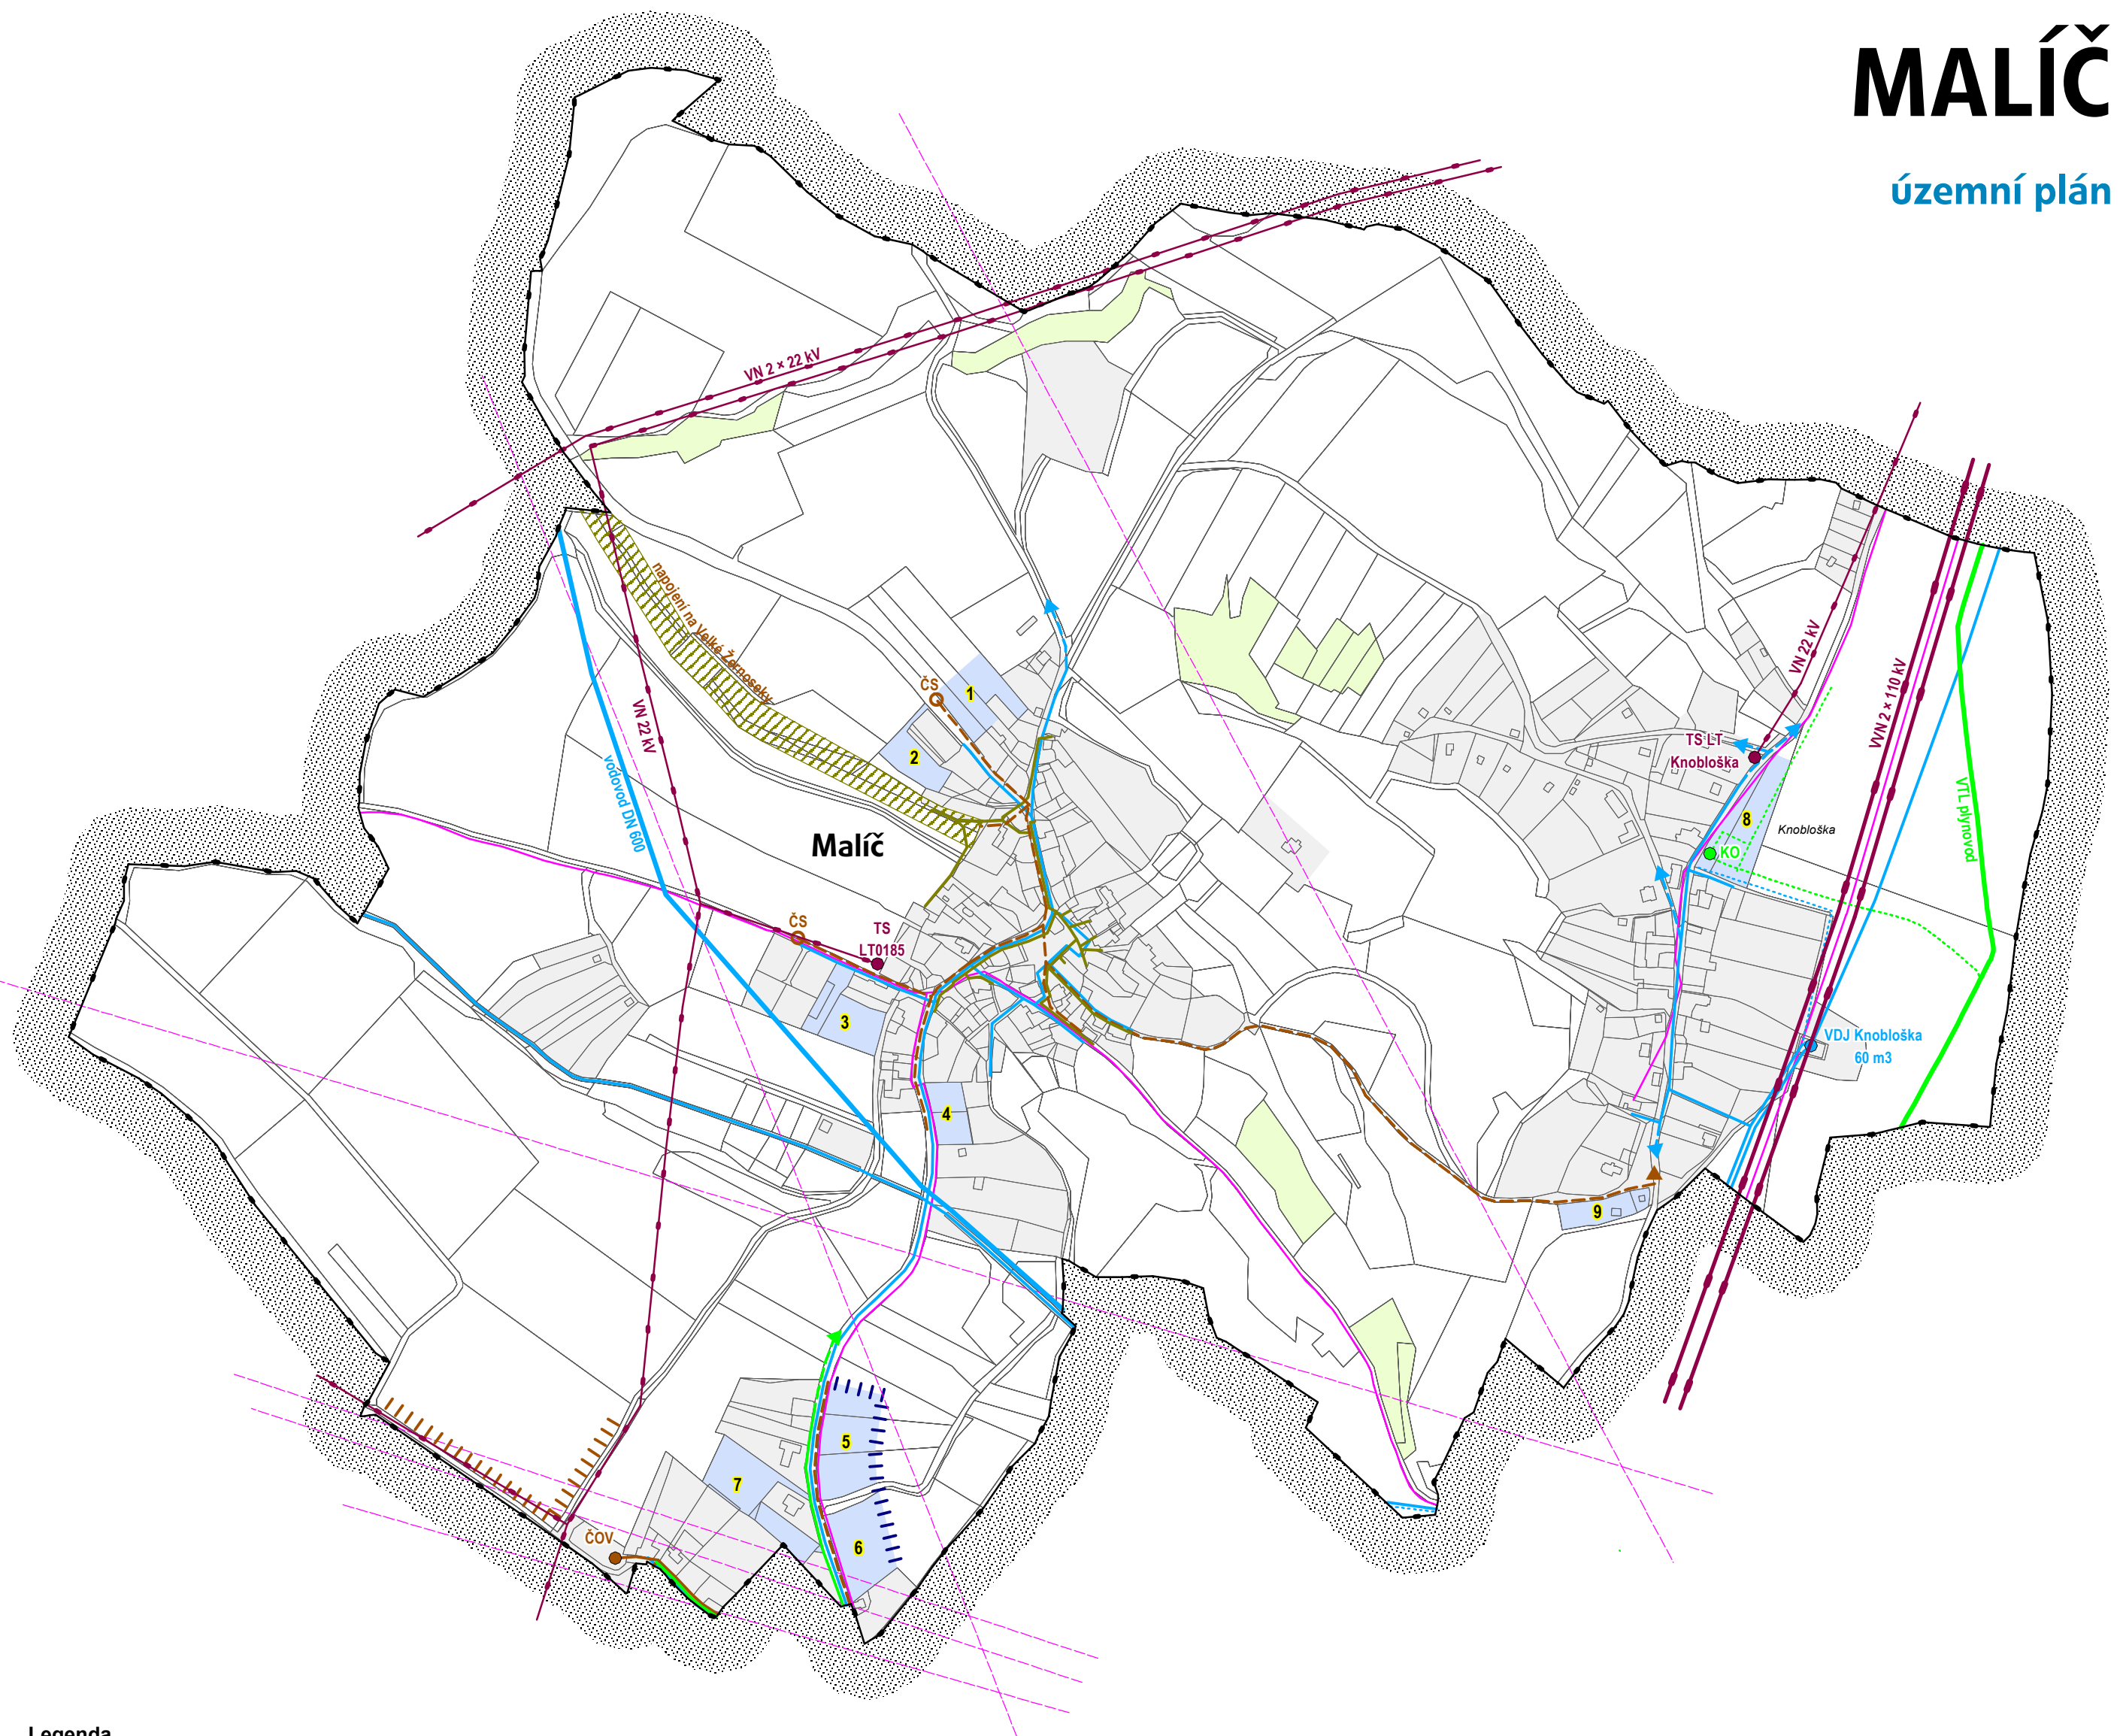


Legenda

- správní hranice obce Malíč
- zastavěné území
- zastavitelné plochy
- lesy
- vodní plochy, toky

Koncepce technické infrastruktury

stav	návrh	
		nadzemní el. vedení VVN 110 kV
		nadzemní elektrické vedení VN 22 kV, trafostanice
		vodovod / směr rozvoje vodovodní sítě
		katodová ochrana vodovodu
		vodní zdroj, vodojem
		kanalizace / schéma páteřního rozvodu
		čistírna odpadních vod / čerpací stanice odpadních vod
		území pro trativody z ČOV
		kanalizace dešťová
		koridor pro řešení dešťové kanalizace a pro umístění sběrače splaškové kanalizace
		VTL plynovod
		STL plynovod / protažení plynovodu do Malíče
		stanice a kabel katodové ochrany plynovodu
		radioreléová trasa
		páteřní telekomunikační vedení
		protipovodňové opatření

0 250 m 500 m

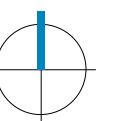

Architekti Černí | urbanistický ateliér

CERNÍ

OBJEDNATEL Obec Malíč

PROJEKTANT Mgr. Ing. arch. Zdeněk Černý

MÍSTO Malíč

VYPRACOVAL Ing. arch. Hana Černá

AKCE

ÚZEMNÍ PLÁN MALÍČ

ČÁST návrh

VÝKRES

OBSAH Koncepce technické infrastruktury

DATUM září 2019

MĚŘÍTKO 1 : 5 000

PÁRE 1 2 3 4

A4