


MALÍČ

územní plán

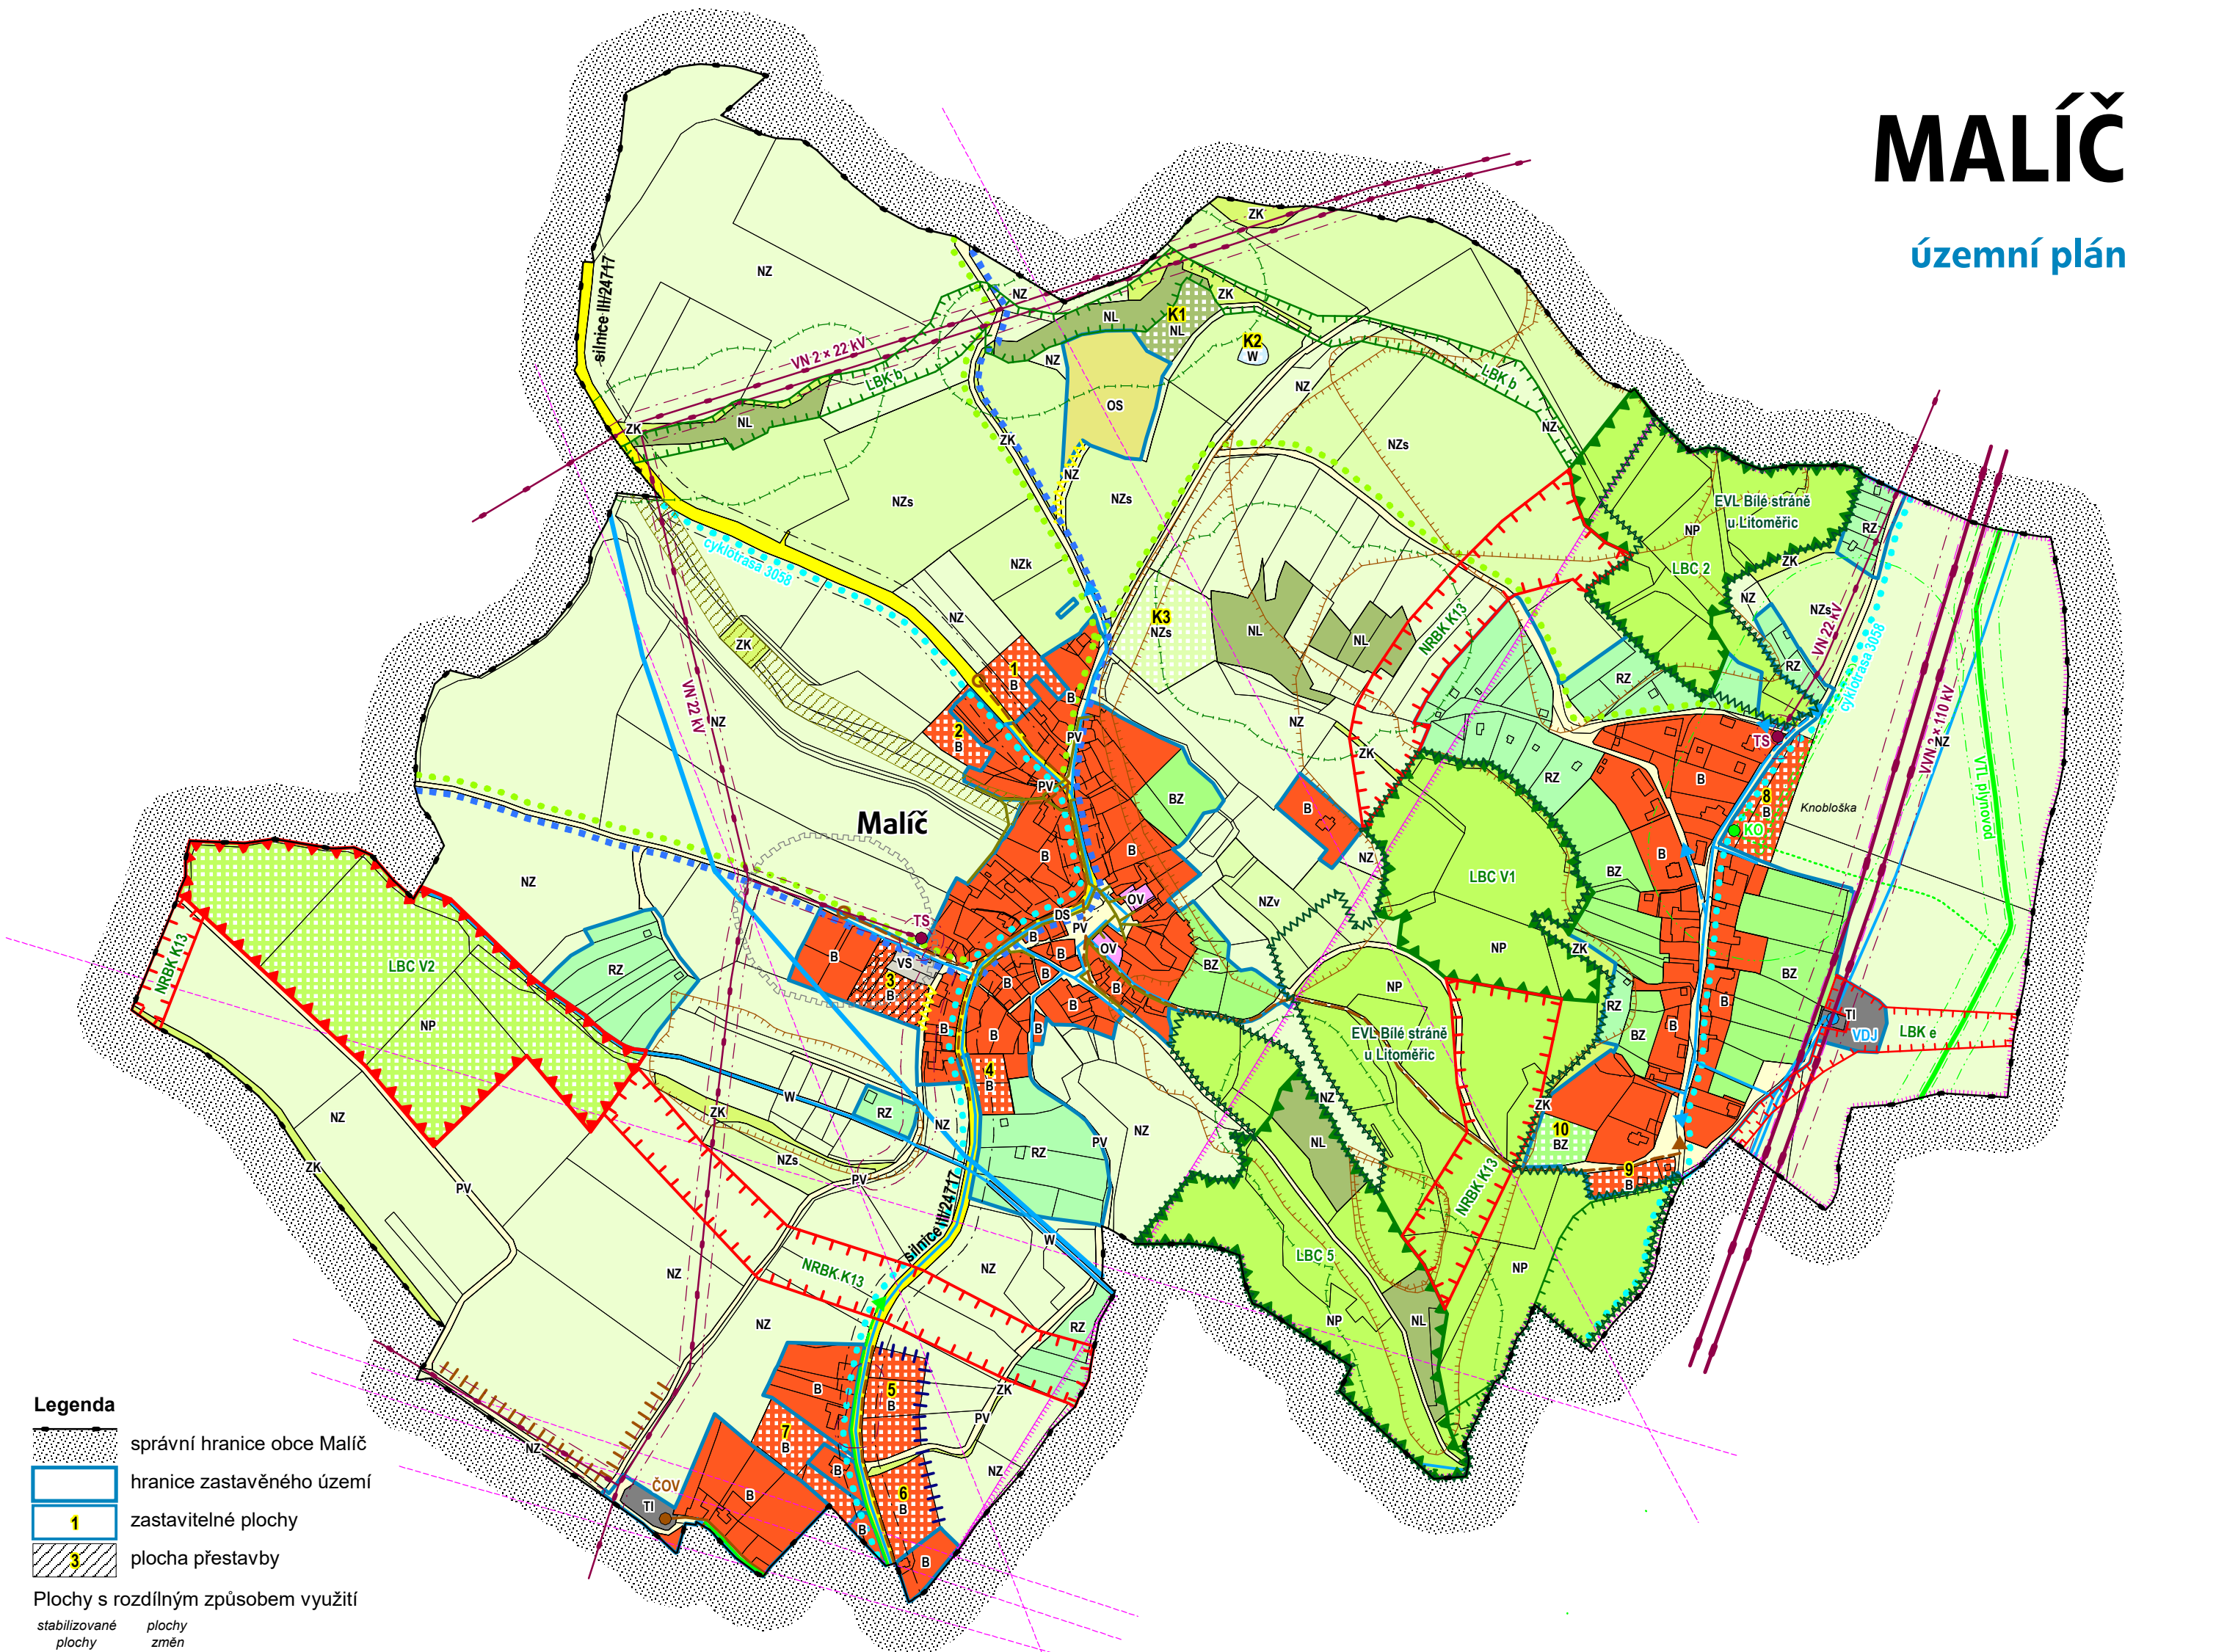

Legenda

- správní hranice obce Malíč
- hranice zastavěného území
- zastavitelné plochy
- plocha přestavby

Plochy s rozdílným způsobem využití

stabilizované plochy	plochy změn	
		plochy bydlení
		plochy bydlení - zahrady
		plochy občanského vybavení
		plochy občanského vybavení - sport
		plochy veřejných prostranství
		plochy rekreace - zahrady
		plochy dopravní infrastruktury - silniční
		plochy technické infrastruktury
		plochy výroby a skladování
		plochy vodní a vodohospodářské
		plochy zemědělské
		plochy zemědělské - vinice
		plochy zemědělské - sady
		plochy zemědělské - koně
		plochy lesní
		plochy přírodní
		plochy zeleně krajinné

Územní systém ekologické stability

stav	návrh	
		nadregionální biokoridor k vymezení
		lokální biocentrum funkční
		lokální biocentrum k vymezení
		lokální biokoridor funkční/k založení

Koncepce dopravní infrastruktury

stav	návrh	
		silnice III. třídy s OP
		úprava místní komunikace
		značená turistická stezka (KČT, modrá)
		cyklotrasa značená (3058) / ostatní

Koncepce technické infrastruktury

stav	návrh	
		nadzemní el. vedení VVN 110 kV s OP
		nadzemní elektrické vedení VN 22 kV, trafostanice s OP
		vodovod
		katodová ochrana vodovodu
		vodní zdroj, vodojem
		kanalizace
		čistírna odpadních vod / čerpací stanice odpadních vod
		území pro trativody z ČOV
		kanalizace dešťová
		koridor pro vedení tras splaškové a dešťové kanalizace
		VTL plynovod s OP a BP
		STL plynovod
		stanice a zařízení katodové ochrany plynovodu
		radioreléová trasa
		OP radioreléové trasy (jev 82a, MO ČR)

Ochrana památek

archeologická naleziště

Ochrana přírody


NATURA 2000 - evropsky významná lokalita
 hranice 50 m od lesa

Ostatní limity

sesuvné území
 návrh protipovodňových opatření

Celé území obce Malíč je situováno ve IV. zóně CHKO České středohoří a v OP objektu na elektronickém komunikačním zařízení (jev 82a MO ČR)

0 250 m 500 m

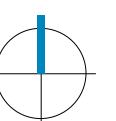

Architekti Černí | urbanistický ateliér

OBJEDNATEL Obec Malíč

MÍSTO Malíč

AKCE

ÚZEMNÍ PLÁN MALÍČ

OBSAH

Koordináční výkres

PROJEKTANT Mgr. Ing. arch. Zdeněk Černý

VYPRACOVAL Ing. arch. Hana Černá

ČÁST odůvodnění

DATUM září 2019

MĚŘÍTKO 1 : 5 000

VÝKRES

B1

PÁRE 1 2 3 4