


MALÍČ

územní plán

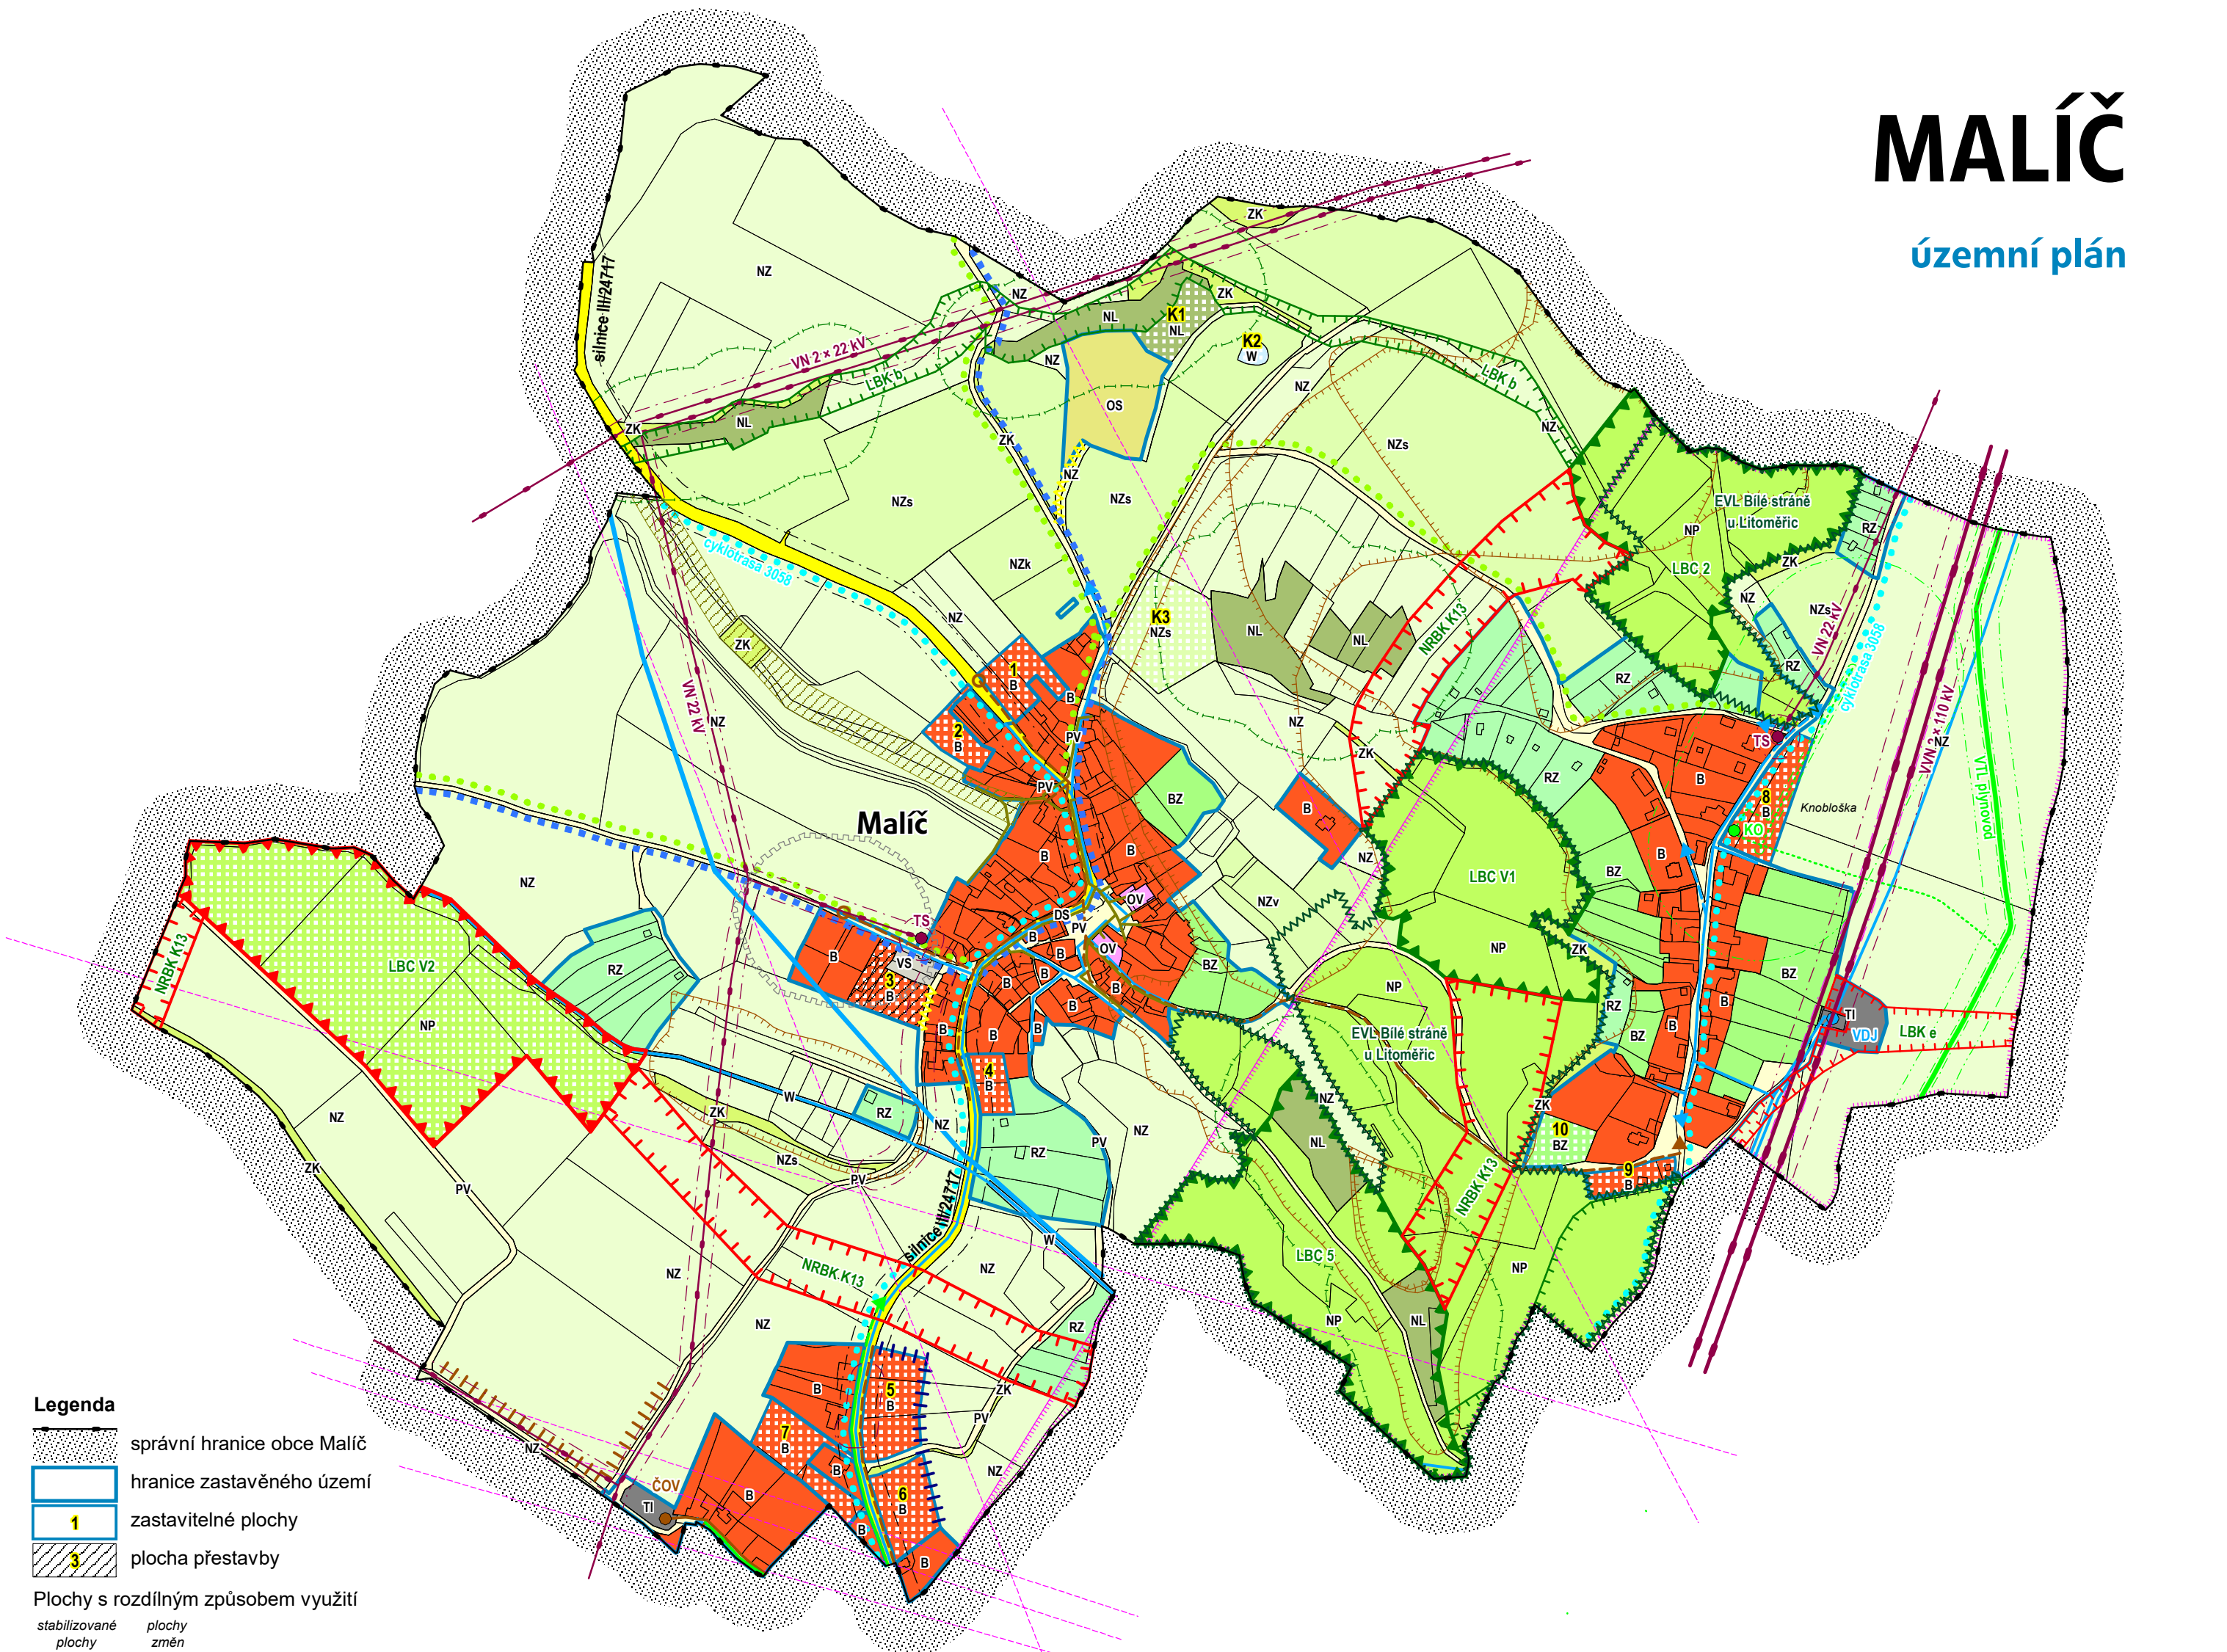

Legenda

- správní hranice obce Malíč
- hranice zastavěného území
- zastavitelné plochy
- plocha přestavby

Plochy s rozdílným způsobem využití

- | stabilizované plochy | plochy změn | |
|----------------------|-------------|---|
| | | plochy bydlení |
| | | plochy bydlení - zahrady |
| | | plochy občanského vybavení |
| | | plochy občanského vybavení - sport |
| | | plochy veřejných prostranství |
| | | plochy rekreace - zahrady |
| | | plochy dopravní infrastruktury - silniční |
| | | plochy technické infrastruktury |
| | | plochy výroby a skladování |
| | | plochy vodní a vodohospodářské |
| | | plochy zemědělské |
| | | plochy zemědělské - vinice |
| | | plochy zemědělské - sady |
| | | plochy zemědělské - koně |
| | | plochy lesní |
| | | plochy přírodní |
| | | plochy zeleně krajinné |

Územní systém ekologické stability

- | stav | návrh | |
|------|-------|---------------------------------------|
| | | nadregionální biokoridor k vymezení |
| | | lokální biocentrum funkční |
| | | lokální biocentrum k vymezení |
| | | lokální biokoridor funkční/k založení |

Koncepce dopravní infrastruktury

- | stav | návrh | |
|------|-------|--|
| | | silnice III. třídy s OP |
| | | úprava místní komunikace |
| | | značená turistická stezka (KČT, modrá) |
| | | cyklotrasa značená (3058) / ostatní |

Koncepce technické infrastruktury

- | stav | návrh | |
|------|-------|--|
| | | nadzemní el. vedení VVN 110 kV s OP |
| | | nadzemní elektrické vedení VN 22 kV, trafostanice s OP |
| | | vodovod |
| | | katodová ochrana vodovodu |
| | | vodní zdroj, vodojem |
| | | kanalizace |
| | | čistírna odpadních vod / čerpací stanice odpadních vod |
| | | území pro trativody z ČOV |
| | | kanalizace dešťová |
| | | koridor pro vedení tras splaškové a dešťové kanalizace |
| | | VTL plynovod s OP a BP |
| | | STL plynovod |
| | | stanice a zařízení katodové ochrany plynovodu |
| | | radioreléová trasa |
| | | OP radioreléové trasy (jev 82a, MO ČR) |

Ochrana památek

- archeologická naleziště

Ochrana přírody

- NATURA 2000 - evropsky významná lokalita
- hranice 50 m od lesa

Ostatní limity

- sesuvné území
- návrh protipovodňových opatření

Celé území obce Malíč je situováno ve IV. zóně CHKO České středohoří a v OP objektu na elektronickém komunikačním zařízení (jev 82a MO ČR)

ZÁZNAM O ÚČINNOSTI

Správní orgán, který územní plán vydal:	Zastupitelstvo obce Malíč
Datum nabytí účinnosti územního plánu:	
Pořizovatel:	Městský úřad Litoměřice, úřad územního plánování
Jméno a příjmení, funkce oprávněné úřední osoby pořizovatele:	Bc. Ivana Pettingerová, referent úřadu územního plánování
Otisk úředního razítka:	Podpis:

0 250 m 500 m

Architekti Černí | urbanistický ateliér

OBJEDNATEL	Obec Malíč	PROJEKTANT	Mgr. Ing. arch. Zdeněk Černý
MÍSTO	Malíč	VYPRACOVAL	Ing. arch. Hana Černá
AKCE	ÚZEMNÍ PLÁN MALÍČ	ČÁST	odůvodnění
OBSAH	Koordináční výkres	DATUM	leden 2020
		MĚŘÍTKO	1 : 5 000

VÝKRES
B1
PÁRE 1 2 3 4